



Domaine Carpe Diem  
 Soustons  
 Maison n° 12 étage

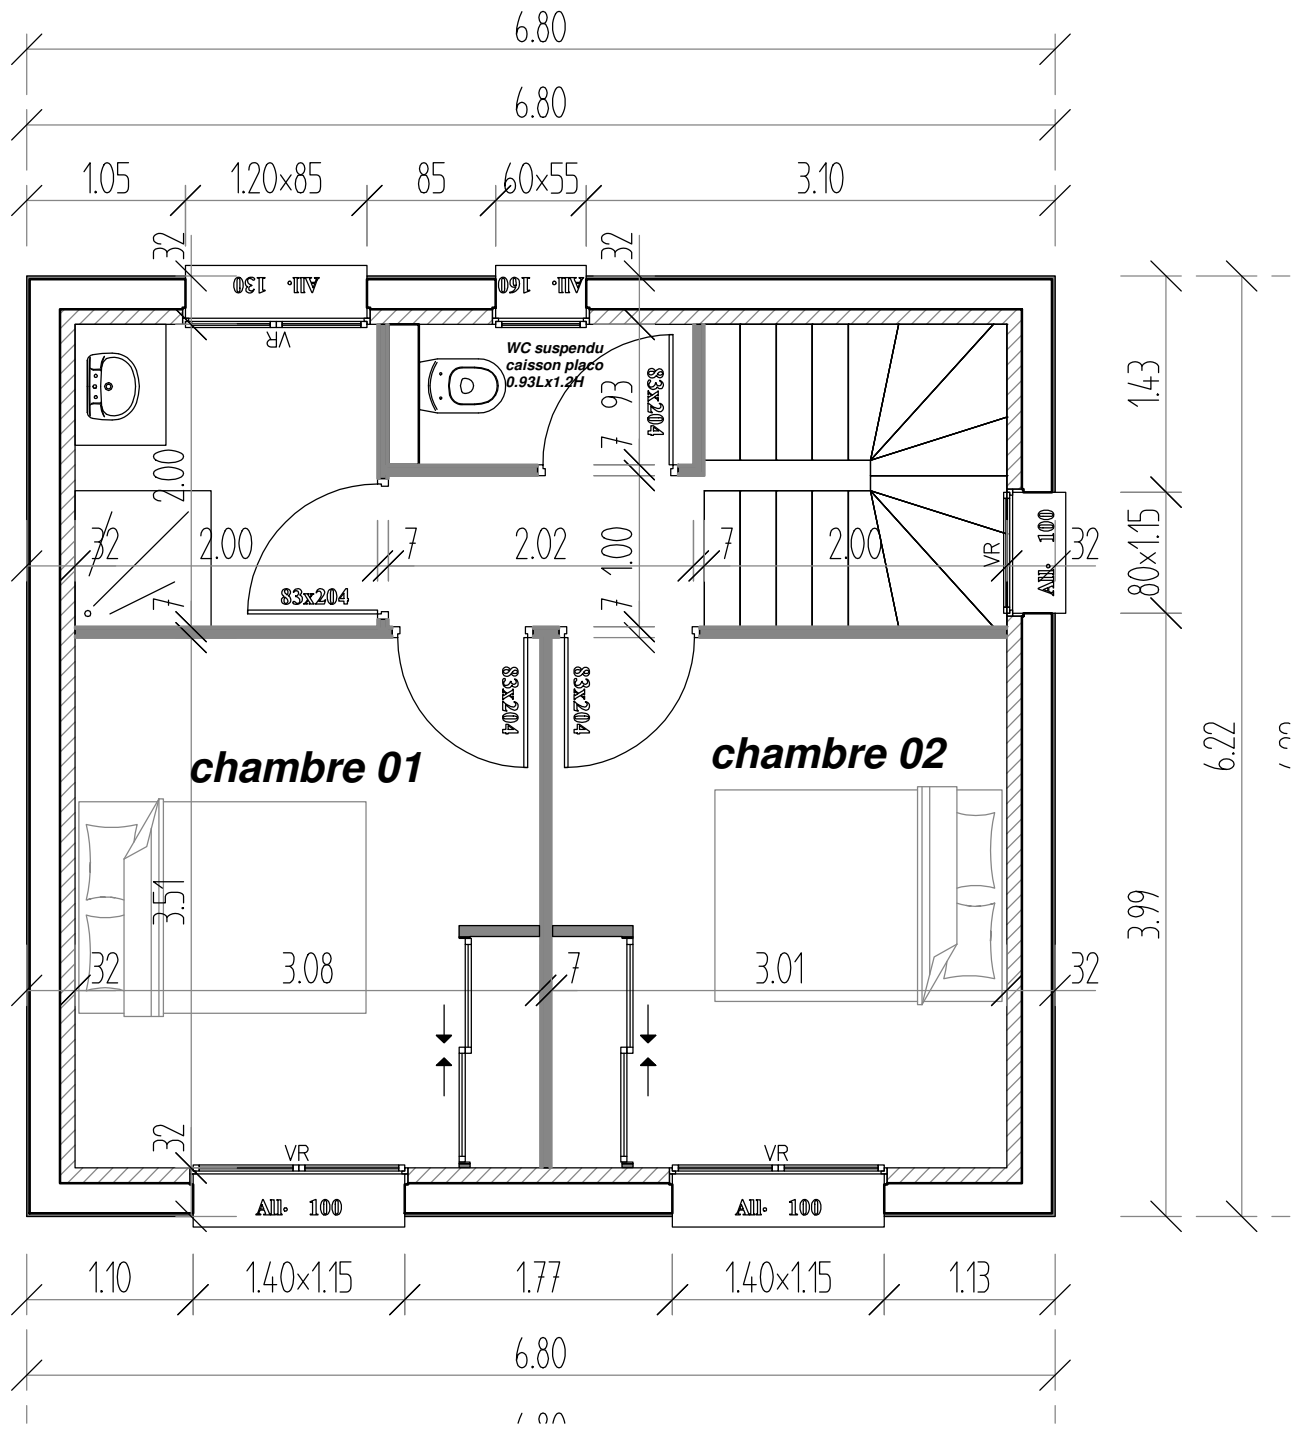

# Domaine Carpe Diem

## Soustons

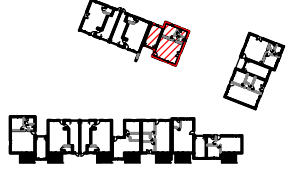

### MAISON N° 12

salon	30.74 m <sup>2</sup>
dégagement	2.08 m <sup>2</sup>
salle d'eau RDC	4.69 m <sup>2</sup>
WC RDC	2.15 m <sup>2</sup>
chambre 01	10.98 m <sup>2</sup>
chambre 02	10.81 m <sup>2</sup>
chambre 03	10.56 m <sup>2</sup>
salle d'eau étage	4.00 m <sup>2</sup>
dégagement étage	2.09 m <sup>2</sup>
WC étage	1.88 m <sup>2</sup>

<b>TOTAL</b>	<b>79.98 m<sup>2</sup></b>
<b>Garage</b>	<b>21.31 m<sup>2</sup></b>
<b>Terrasse</b>	<b>9.00 m<sup>2</sup></b>

